



COMUNE DI VILAFRANCA SICULA
PROVINCIA DI AGRIGENTO

OGGETTO:

RECUPERO E VALORIZZAZIONE DELLA PIAZZA BELVEDERE
PROGETTO ESECUTIVO

UBICAZIONE: VILAFRANCA SICULA (AG) P.ZZA BELVEDERE

ELABORATO: IMPIANTO FOGNARIO
PLANIMETRIA IMPIANTO FOGNARIO

ELAB. N°

3.1

REV.

SCALA


IL RAPP. LEGALE DELL'ENTE

L'UTC

.....


.....

PLANIMETRIA DI PROGETTO
potenziamento smaltimento acque bianche
Scala 1:100

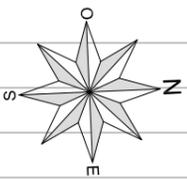

345.4

PIAZZA
BELVEDERE

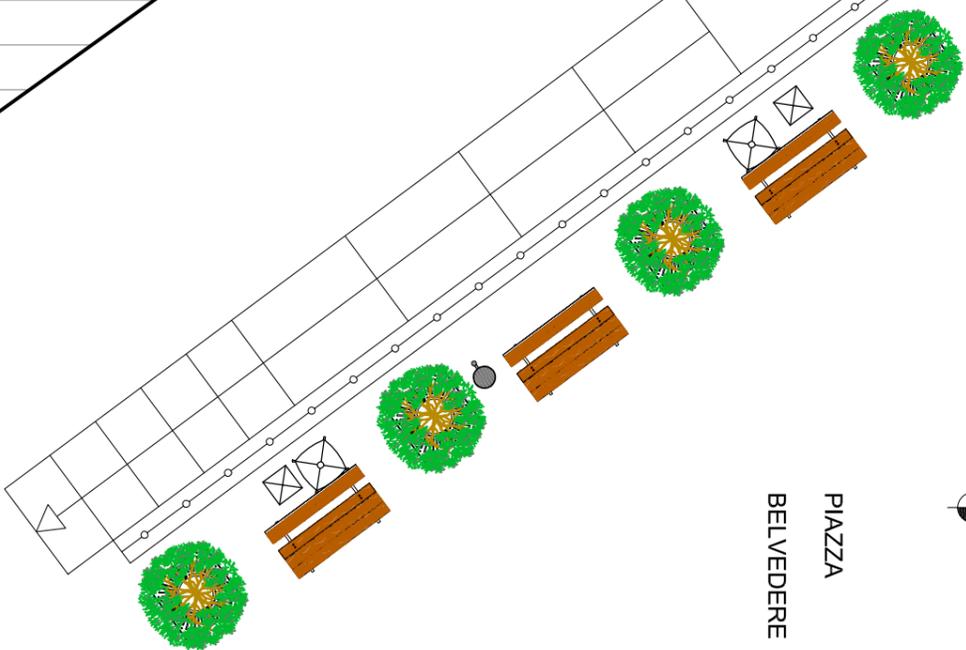

tubazione in PVC a
parete strutturata SN16 De 250

15.80 ml

tubazione in PVC a
parete strutturata SN16 De 250

pozzetto prefabbricato Ø800
modulare in cav. chiuso GF D400

griglia a nastro
con griglia in GF D400

2.70 ml

3.90 ml

2.20 ml

