



COMUNE DI VILAFRANCA SICULA
PROVINCIA DI AGRIGENTO

OGGETTO:

RECUPERO E VALORIZZAZIONE DELLA PIAZZA BELVEDERE
PROGETTO ESECUTIVO

UBICAZIONE: VILAFRANCA SICULA (AG) P.ZZA BELVEDERE

ELABORATO: IMPIANTO DI PUBBLICA ILLUMINAZIONE
PLANIMETRIA IMPIANTO D'ILLUMINAZIONE
E PARTICOLARI COSTRUTTIVI

ELAB. N°

4.1

REV.

SCALA

varie



IL RAPP. LEGALE DELL'ENTE

L'UTC

.....

.....

PLANIMETRIA DI PROGETTO
Scala 1:100

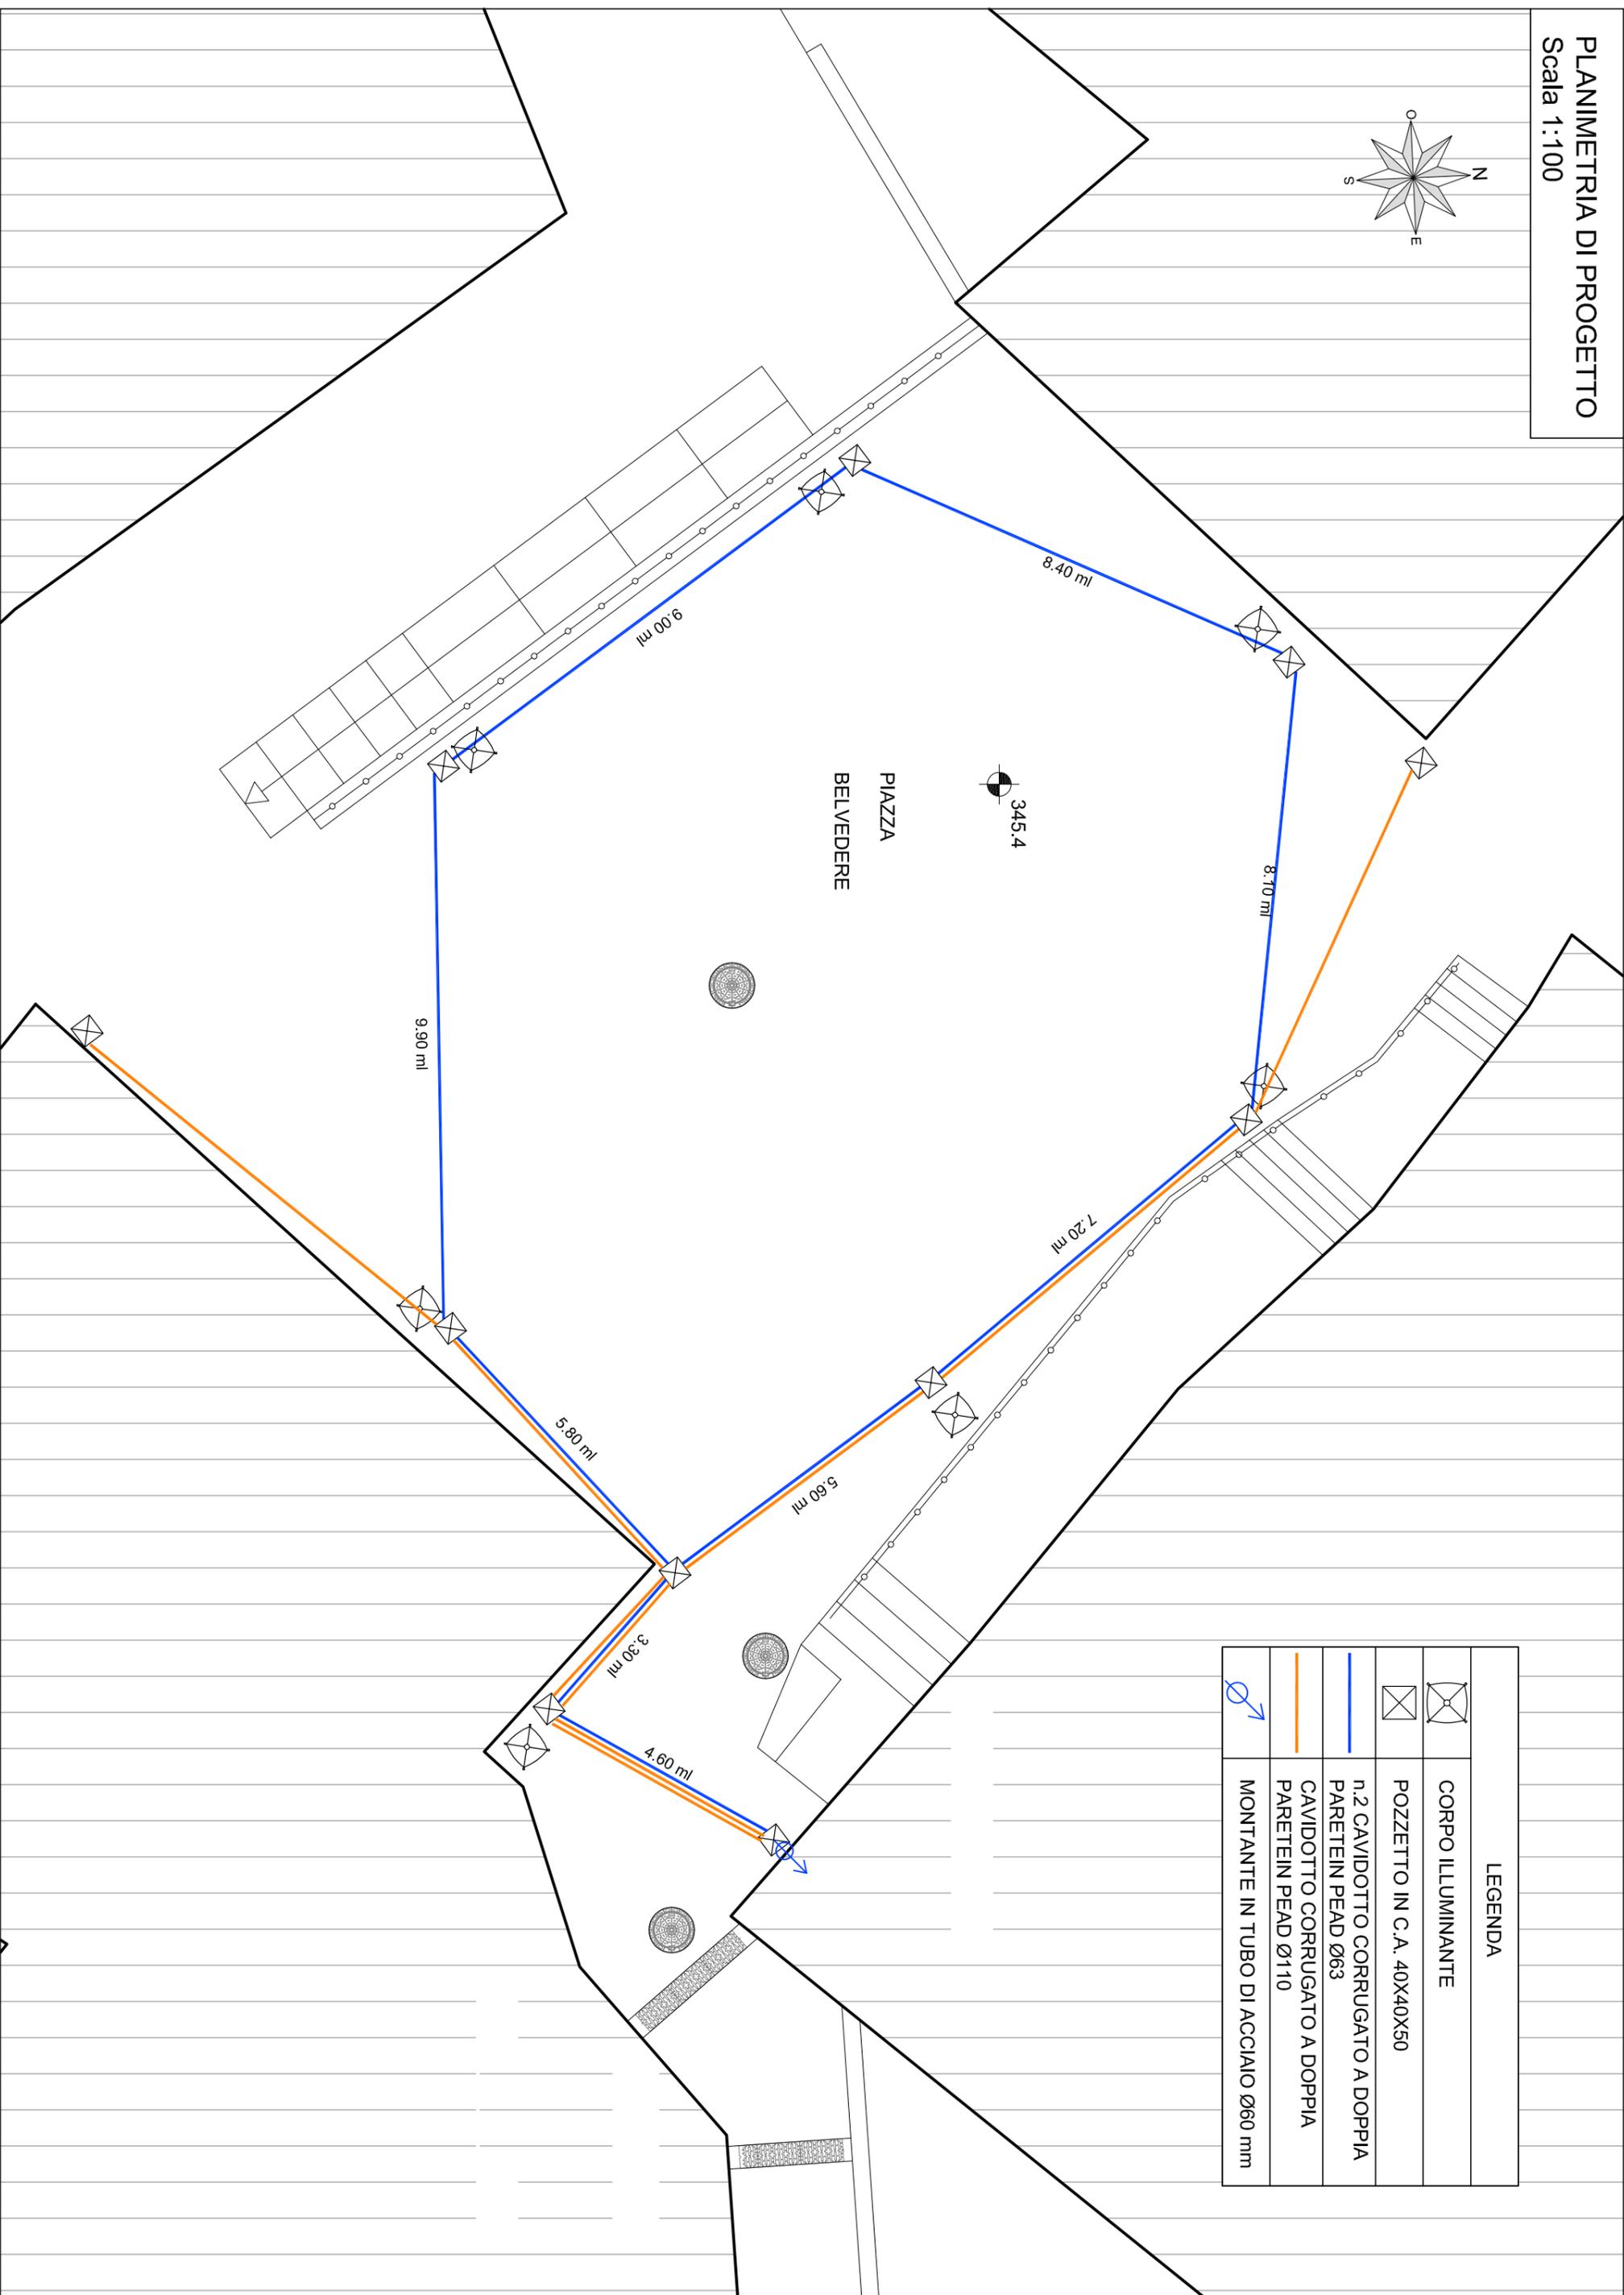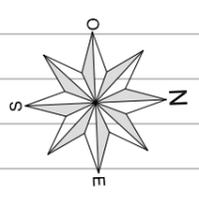

LEGENDA	
	CORPO ILLUMINANTE
	POZZETTO IN C.A. 40X40X50
	n.2 CAVIDOTTO CORRUGATO A DOPPIA PARETEIN PEAD Ø63
	CAVIDOTTO CORRUGATO A DOPPIA PARETEIN PEAD Ø110
	MONTANTE IN TUBO DI ACCIAIO Ø60 mm

PARTICOLARE CORPO ILLUMINANTE

Scala 1:20

