



# COMUNE DI VILAFRANCA SICULA

## PROVINCIA DI AGRIGENTO

**OGGETTO:** LAVORI DI MANUTENZIONE STRAORDINARIA, ADEGUAMENTO ALLE NORME DI SICUREZZA E ABBATTIMENTO BARRIERE ARCHITETTONICHE DELLA PALESTRA A SERVIZIO DELLA SCUOLA MEDIA DEL COMUNE DI VILAFRANCA SICULA

### PROGETTO ESECUTIVO

**UBICAZIONE:** VILAFRANCA SICULA (AGRIGENTO) VIA CANNICELLA

<b>ELABORATO:</b> INTRODUTTIVI  INQUADRAMENTO TERRITORIALE	TAV. N°
	1.2
	SCALA
	VARIE

IL RAPPR. LEGALE DELL'ENTE


L'UTC



.....

.....

**STRALCIO CTR**  
**Scala 1:10000**

 Edificio oggetto dell'intervento o  
via Cannicella,  
Villafranca Sicula (AG)


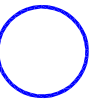
 Scuola media  
Villafranca Sicula (AG)

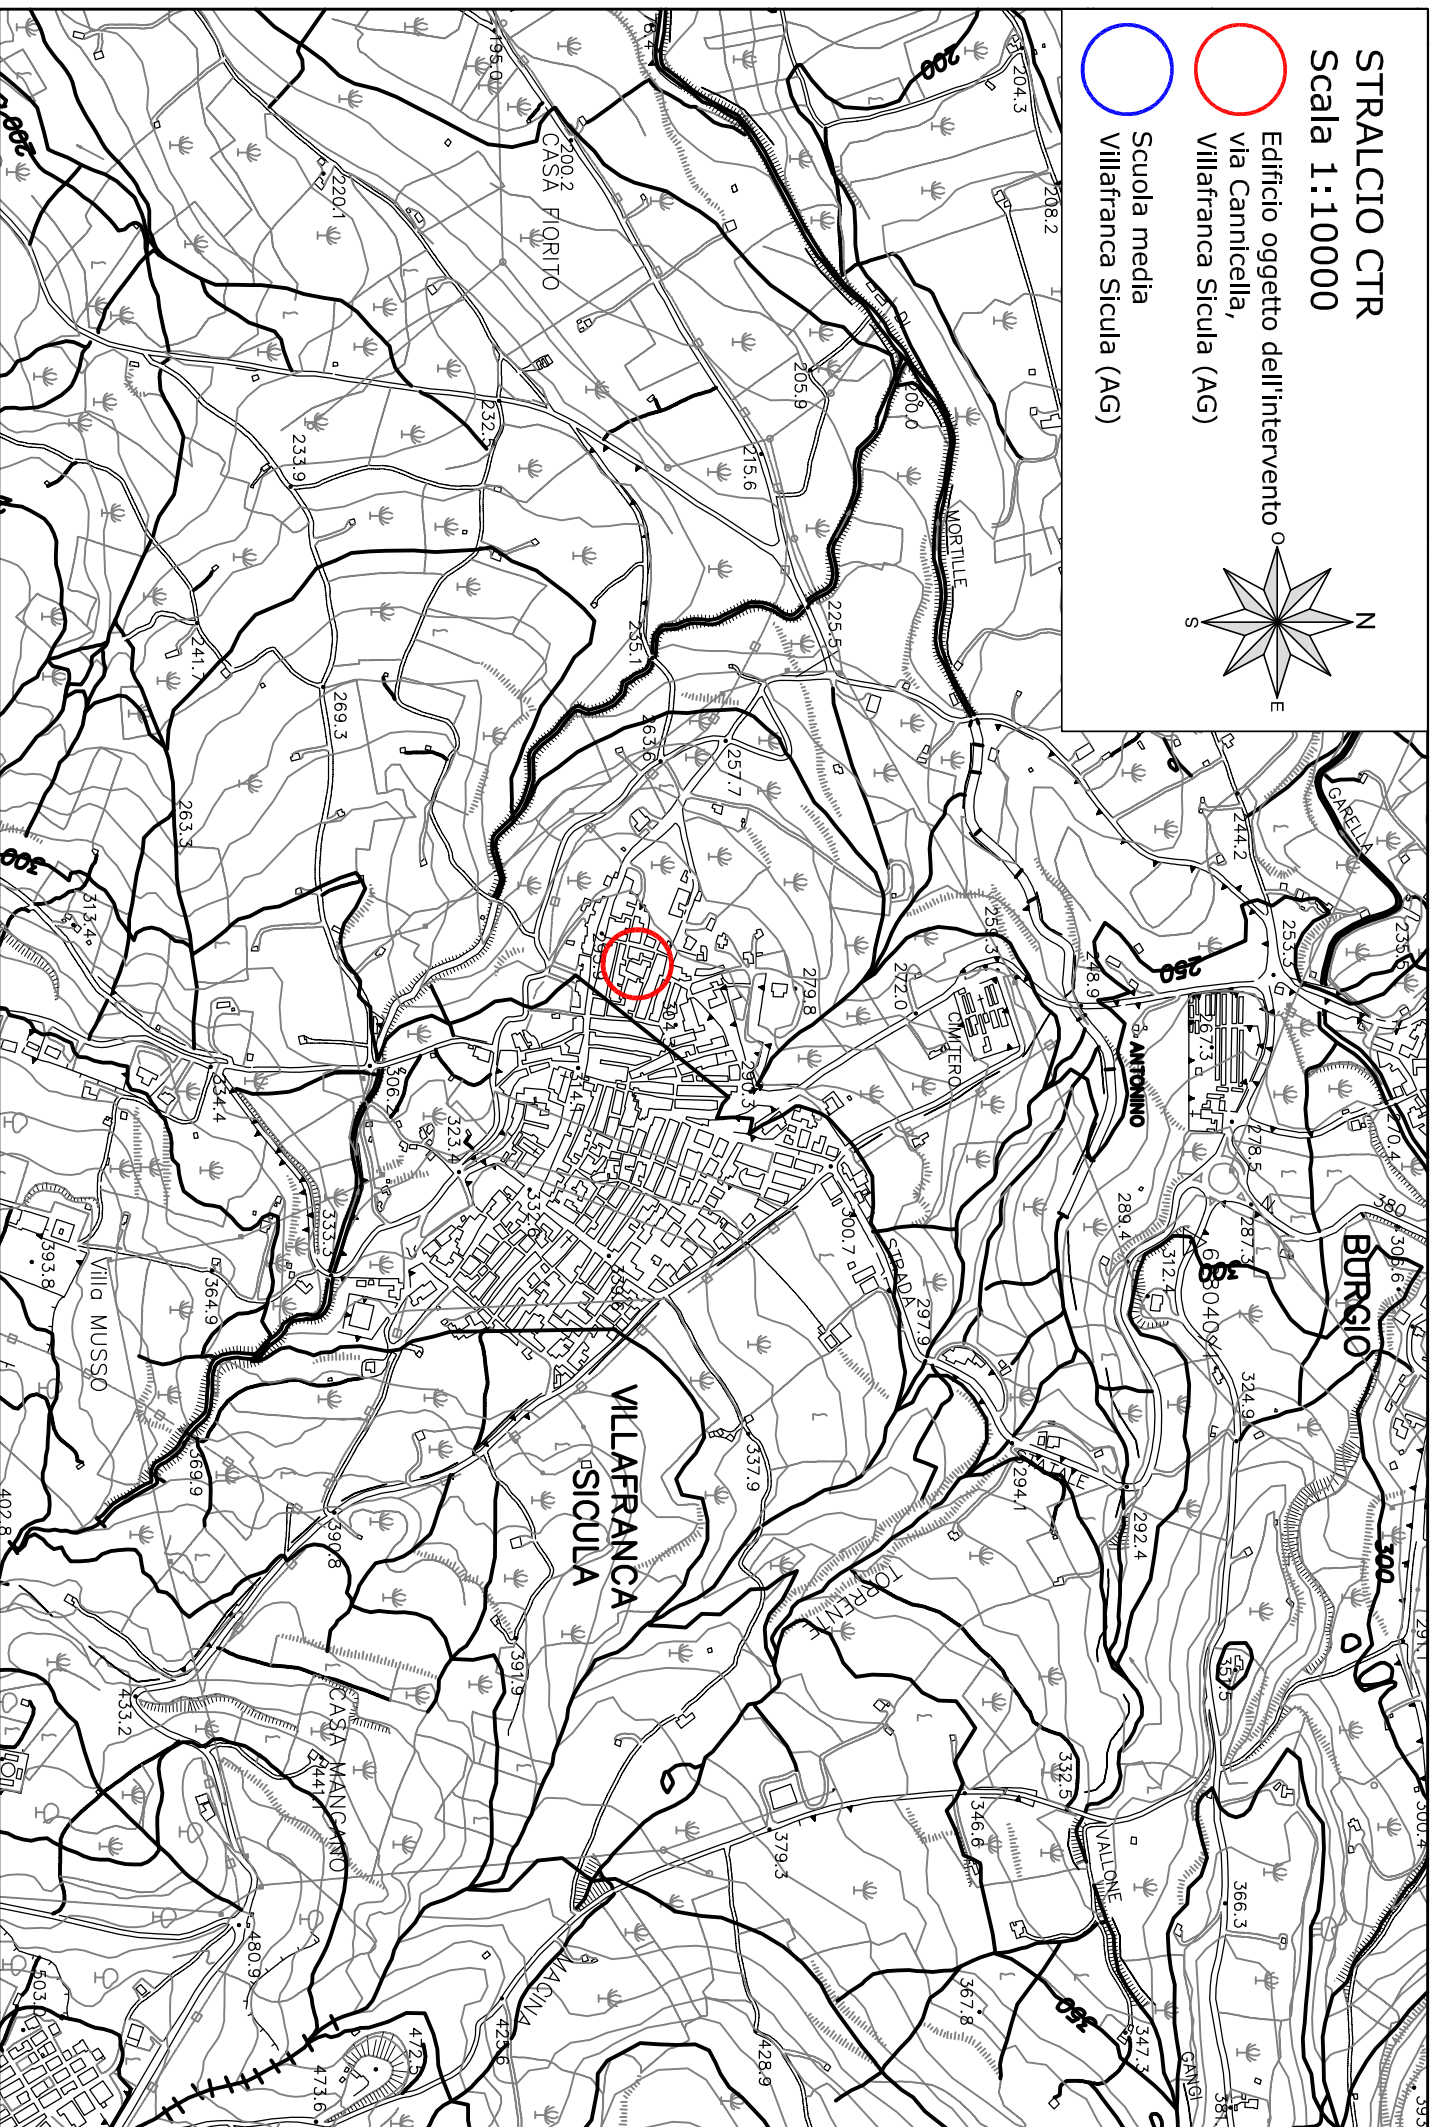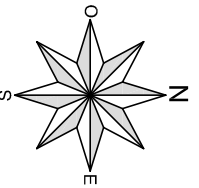

**STRALCIO Planimetrico**

Scala 1:1000

Edificio oggetto dell'intervento  
via Cannicella,  
Villafranca Sicula (AG)

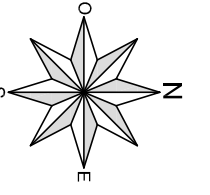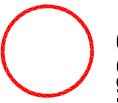

STRALCIO PIANO COMPRESORIALE  
N° 6 DELLE ZONE TERREMOTATE  
Scala 1:2000

