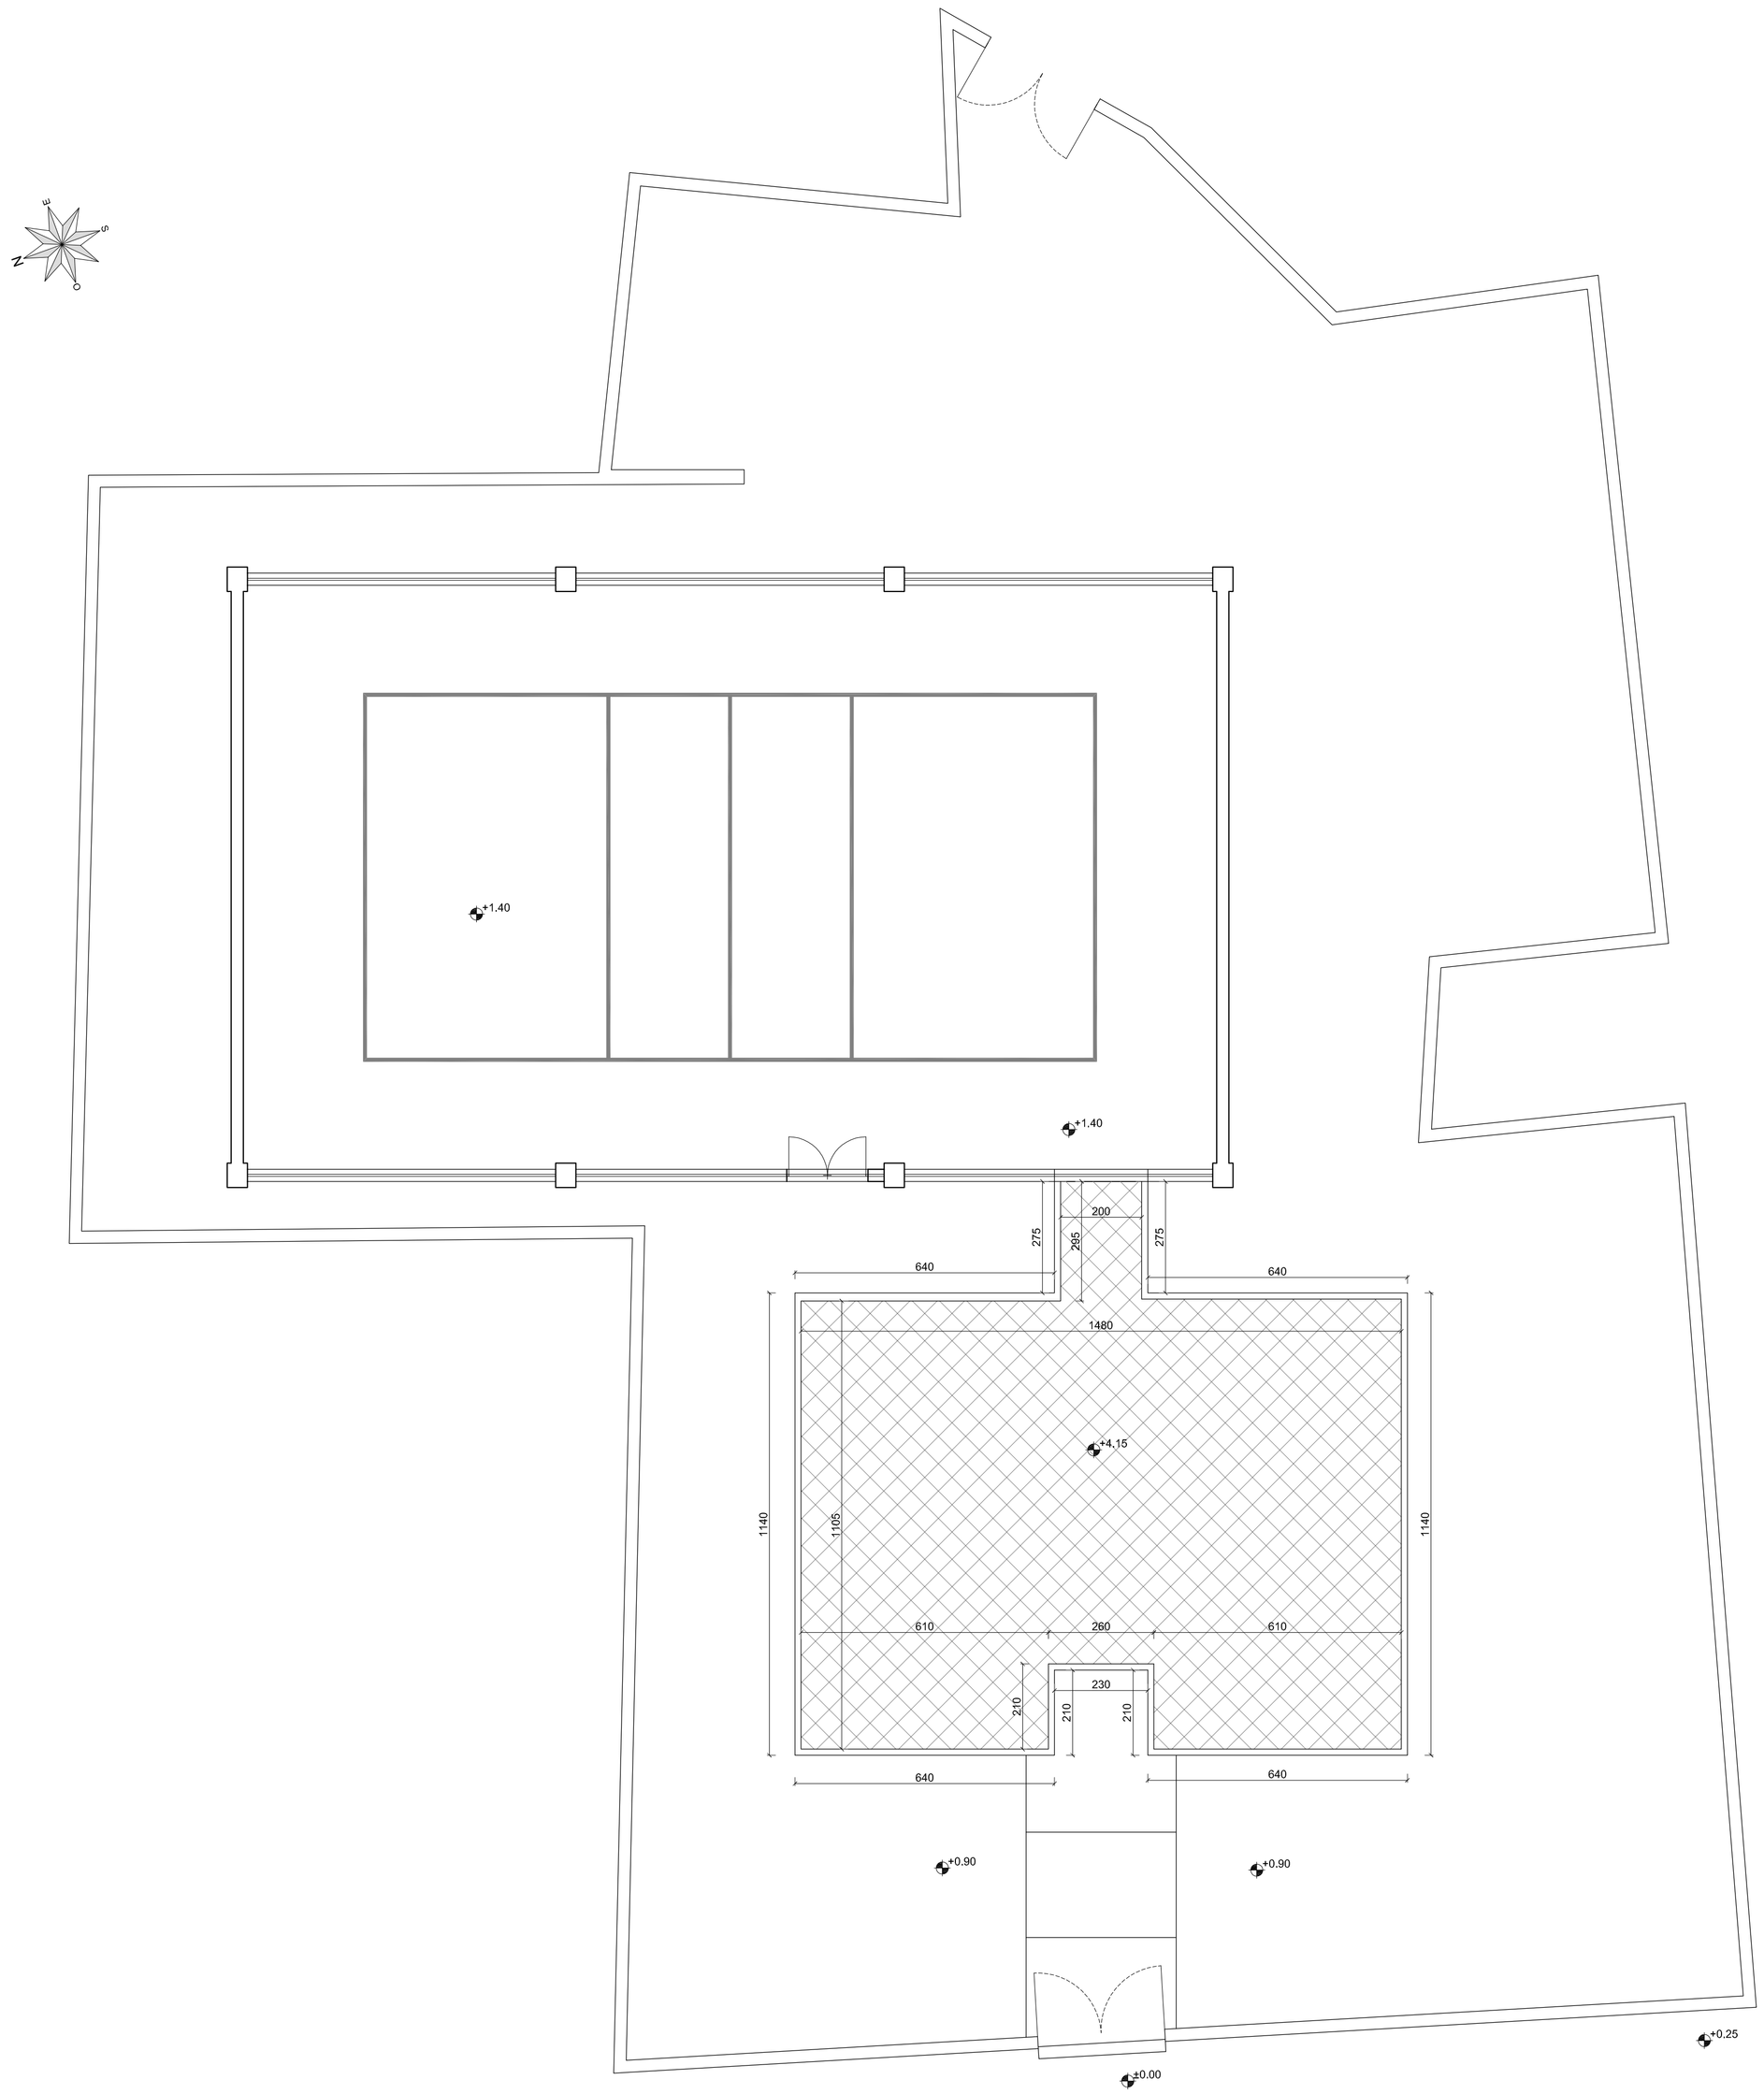

COMUNE DI VILLAFRANCA SICULA

PROVINCIA DI AGRIGENTO

OGGETTO: *LAVORI DI MANUTENZIONE STRAORDINARIA, ADEGUAMENTO ALLE NORME DI SICUREZZA E ABBATTIMENTO BARRIERE ARCHITETTONICHE DELLA PALESTRA A SERVIZIO DELLA SCUOLA MEDIA DEL COMUNE DI VILLAFRANCA SICULA*

PROGETTO ESECUTIVO

UBICAZIONE: VILLAFRANCA SICULA (AGRIGENTO) VIA CANNICELLA

ELABORATO: ARCHITETTONICI

STATO DI FATTO - PIANTA QUOTA +6.50

TAV. N° 2.1.2

SCALA 1:100

IL RAPPR. LEGALE DELL'ENTE .....

L'UTC .....