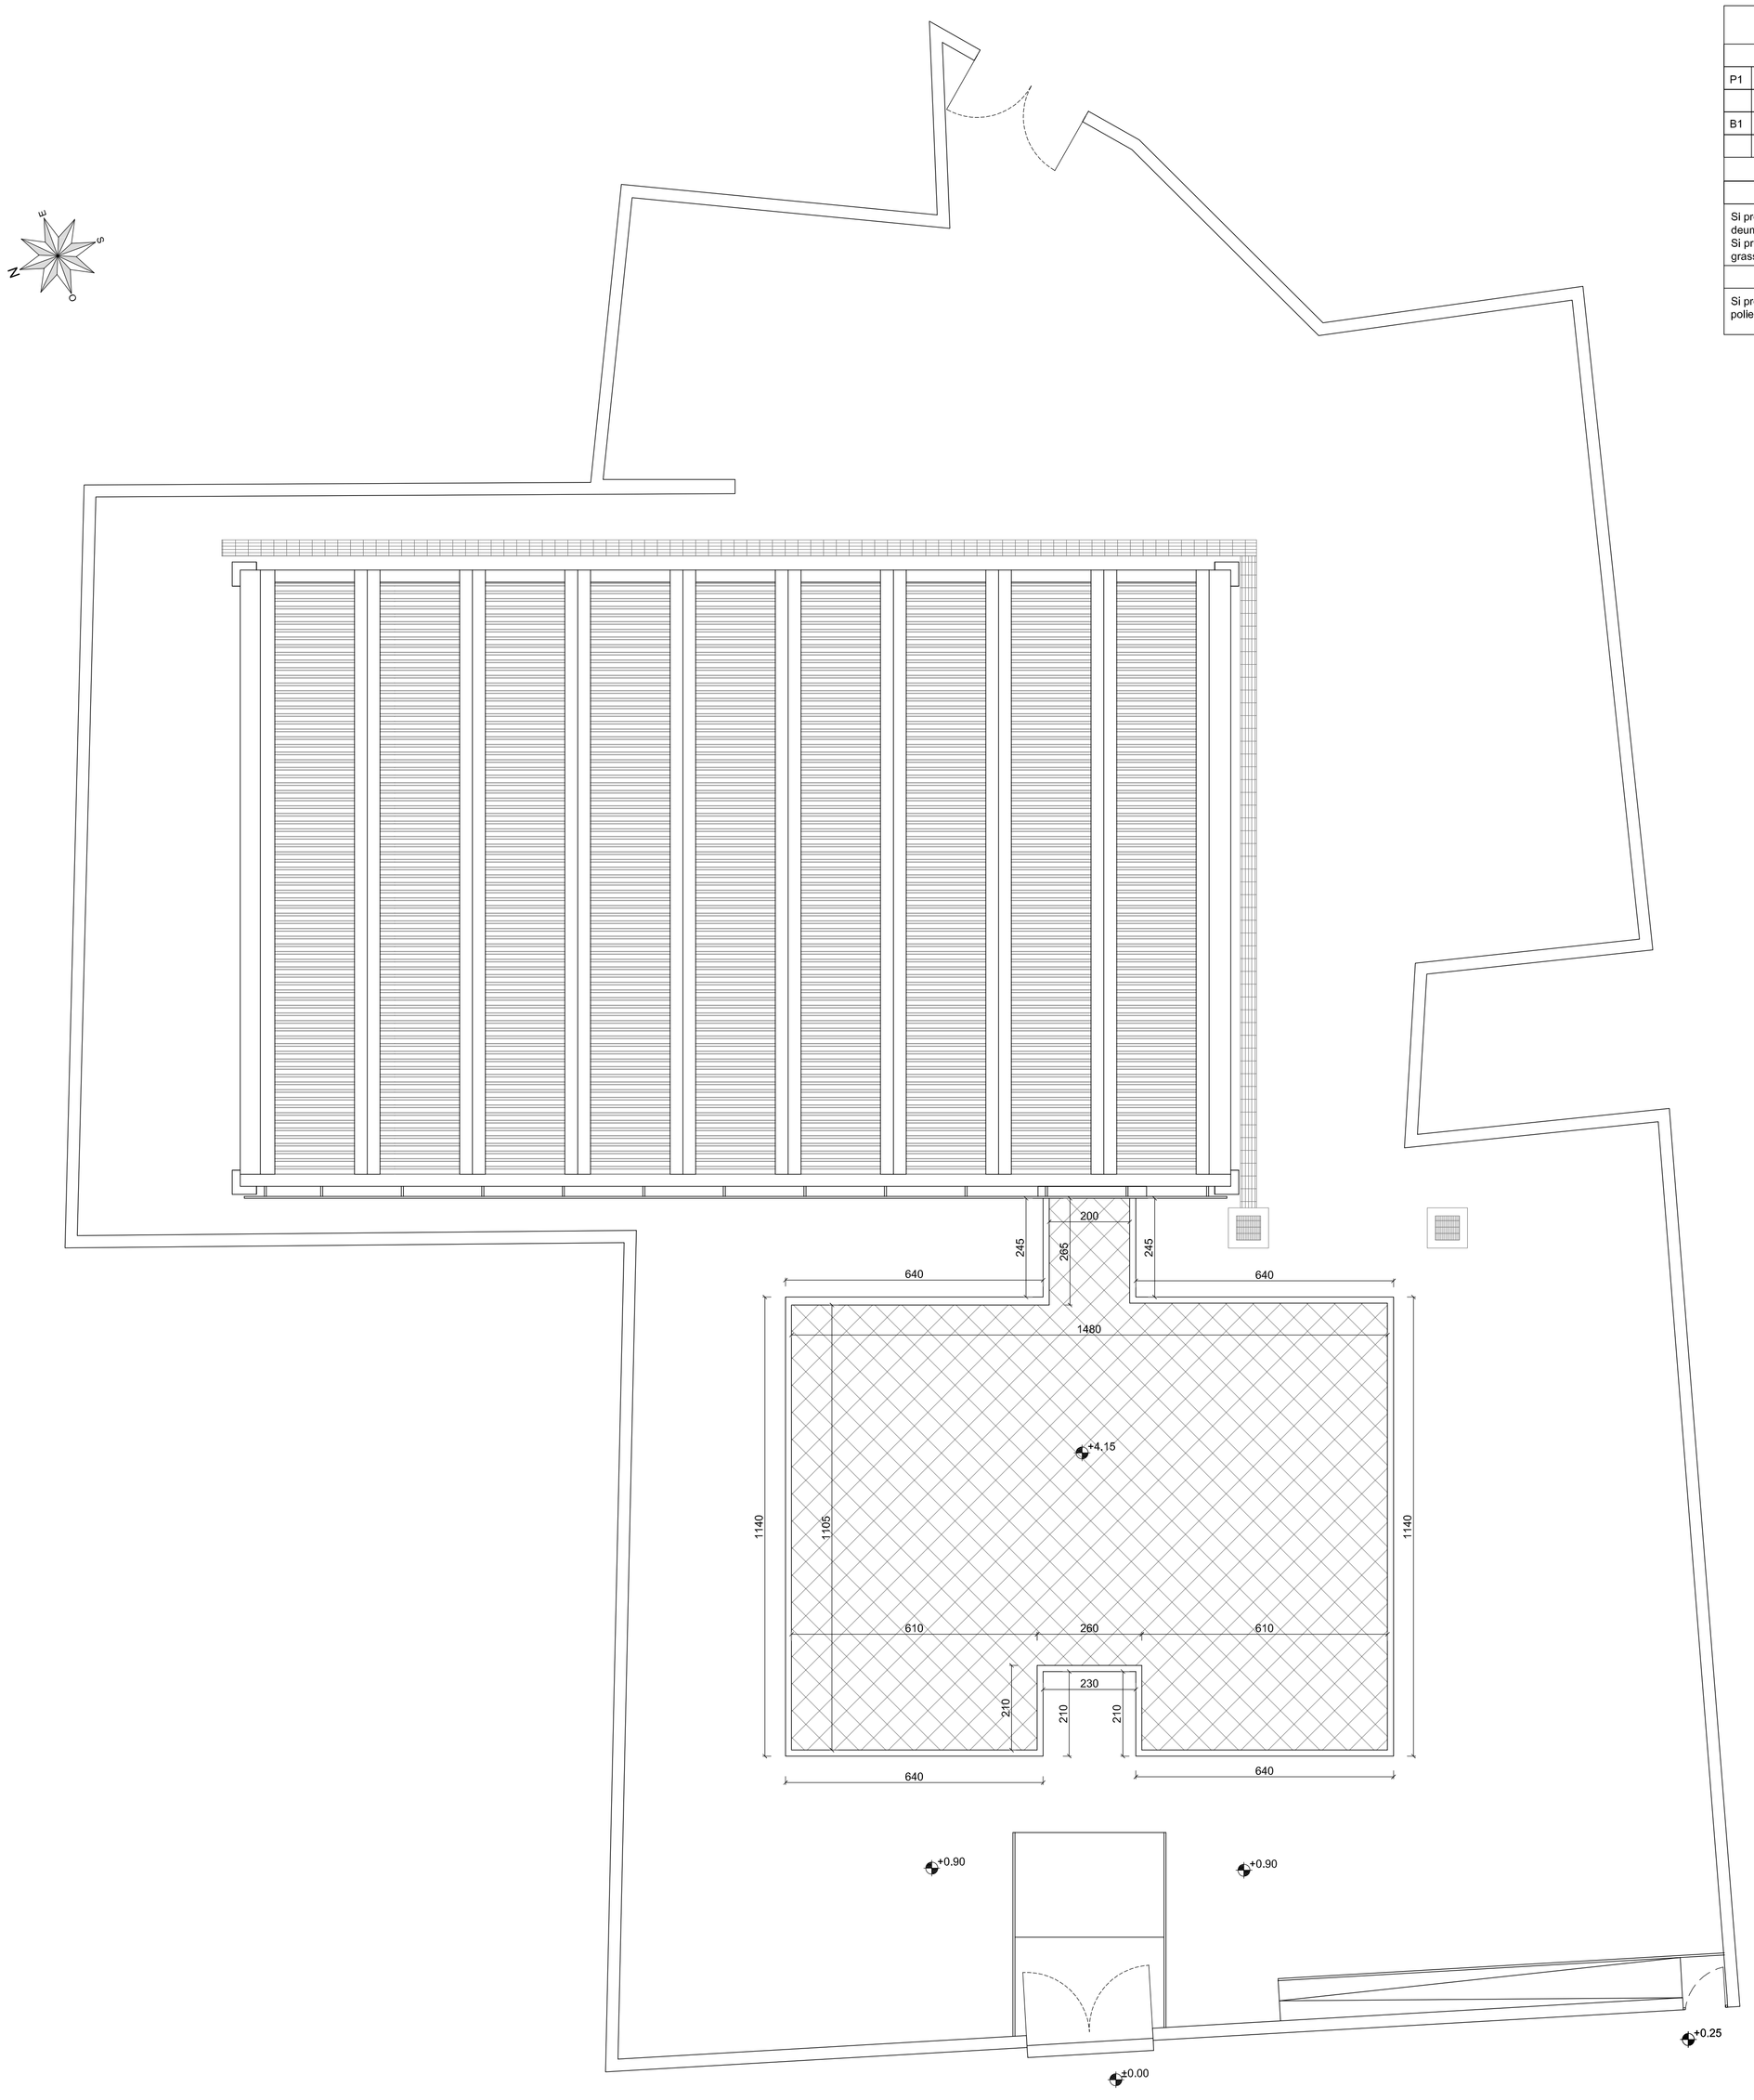

MATERIALI DI FINITURA

PAVIMENTI		PARETI		SOFFITTO	
P1	Gres porcellanato 40x40 cm	I1	Intonaco isolante per bioedilizia (voce 9.2.1)	S1	Strato di finitura tonachina naturale, traspirante antimuffa per bioedilizia voce (9.2.4)
BATTISCOPA		**RIVESTIMENTI**			
B1	Gres porcellanato	R1	Strato di finitura tonachina naturale, traspirante antimuffa per bioedilizia voce (9.2.4)	S2	Tinteggiatura pittura traspirante a base di silicati di potassio, antimuffa, anticondensa, per bioedilizia voce (11.3.4)
		R2	Gres porcellanato cm. h=220		

PROSPETTI

Si prevede la rimozione delle parti ammalorate tramite picchettatura e la successiva posa di intonaco (voce 9.2.5) isolante termico-acustico, deumidificante, anticondensa idonei per interventi di bioedilizia.
Si prevede la posa totale su tutti i prospetti di strato di finitura in tonachina naturale (voce 9.2.8), traspirante antimuffa naturale, atossico, a base di grassello e farine di bottcino. per interventi di bioedilizia.

COPERTURE

Si prevede il rifacimento del mando di impermeabilizzazione della copertura del blocco servizi con guaina pref. a base di bitume con armatura in polietilene

PIANO — COD LOCALE

PT	1		
P1	R1	B1	S1

PAVIMENTO — SOFFITTO
PARETI E RIVEST — BATTISCOPA

LEGENDA ALTEZZE

+0.10	Quota P.P.F. (Piano Pavimento Finito)

COMUNE DI VILLAFRANCA SICULA

PROVINCIA DI AGRIGENTO

OGGETTO: *LAVORI DI MANUTENZIONE STRAORDINARIA, ADEGUAMENTO ALLE NORME DI SICUREZZA E ABBATTIMENTO BARRIERE ARCHITETTONICHE DELLA PALESTRA A SERVIZIO DELLA SCUOLA MEDIA DEL COMUNE DI VILLAFRANCA SICULA*

PROGETTO ESECUTIVO

UBICAZIONE: VILLAFRANCA SICULA (AGRIGENTO) VIA CANNICELLA

ELABORATO: ARCHITETTONICI

PROGETTO - PIANTA COPERTURA

TAV. N° 2.2.3

SCALA 1:100

IL RAPPR. LEGALE DELL'ENTE .....

L'UTC .....