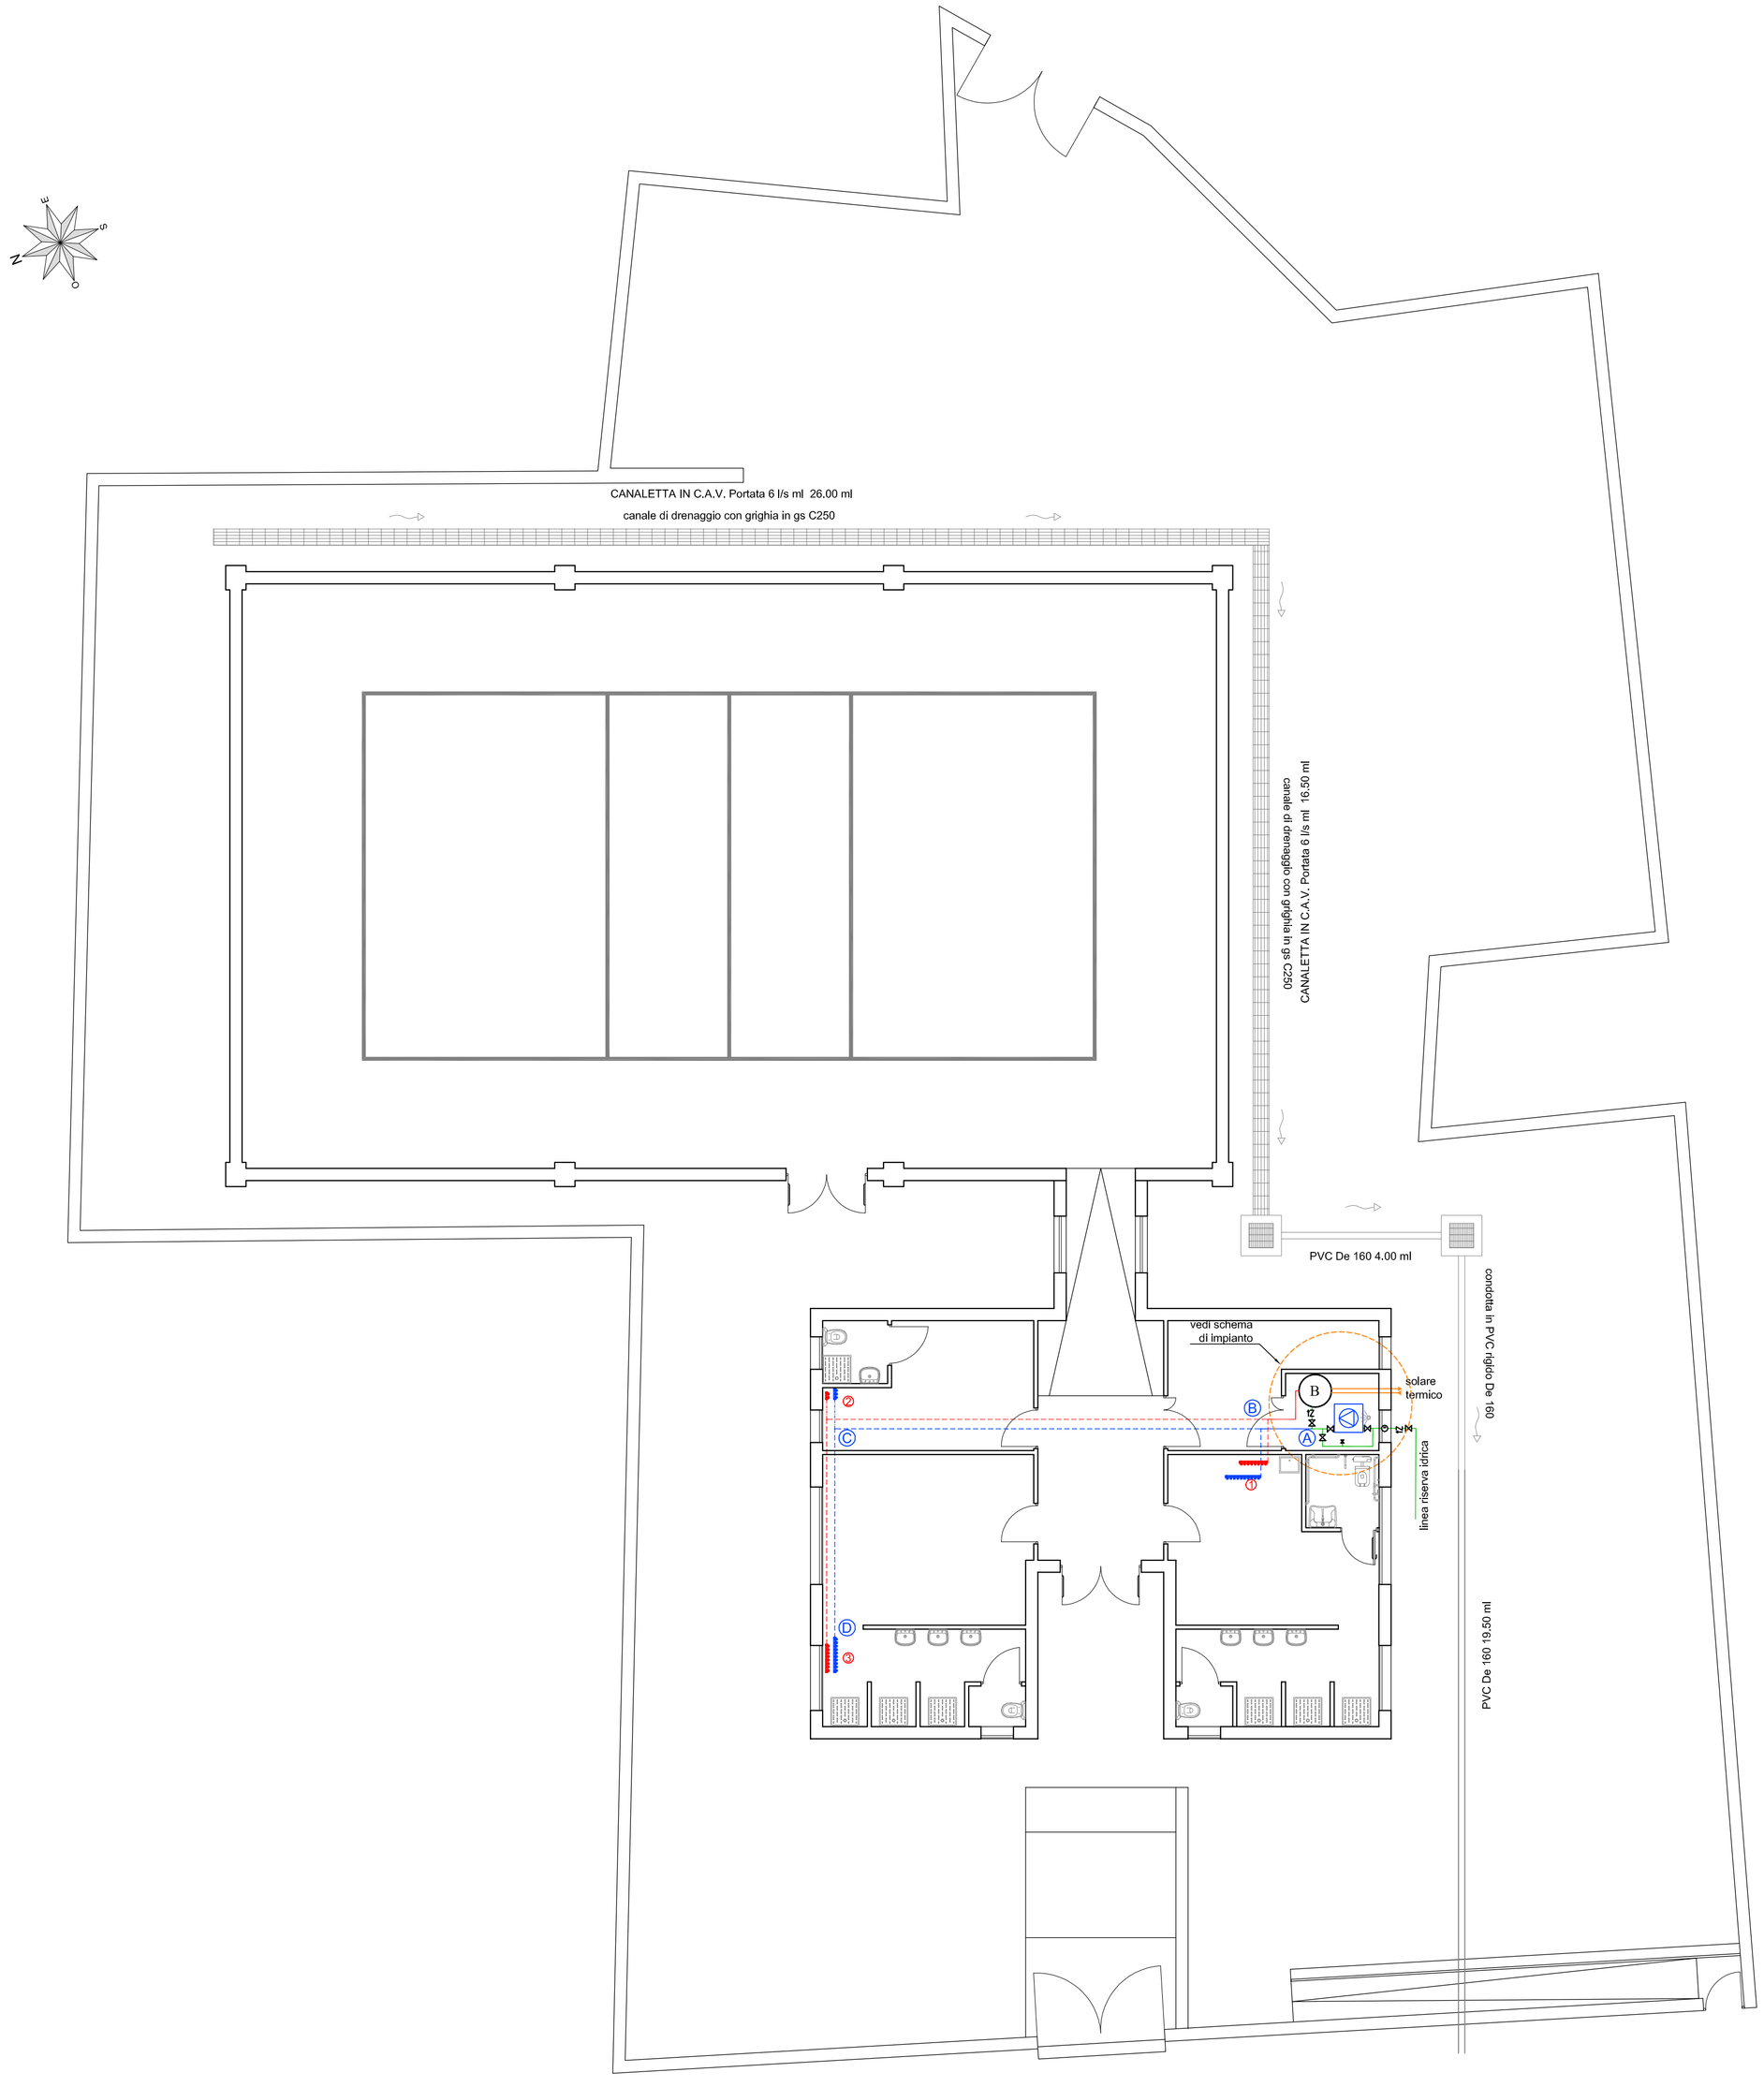

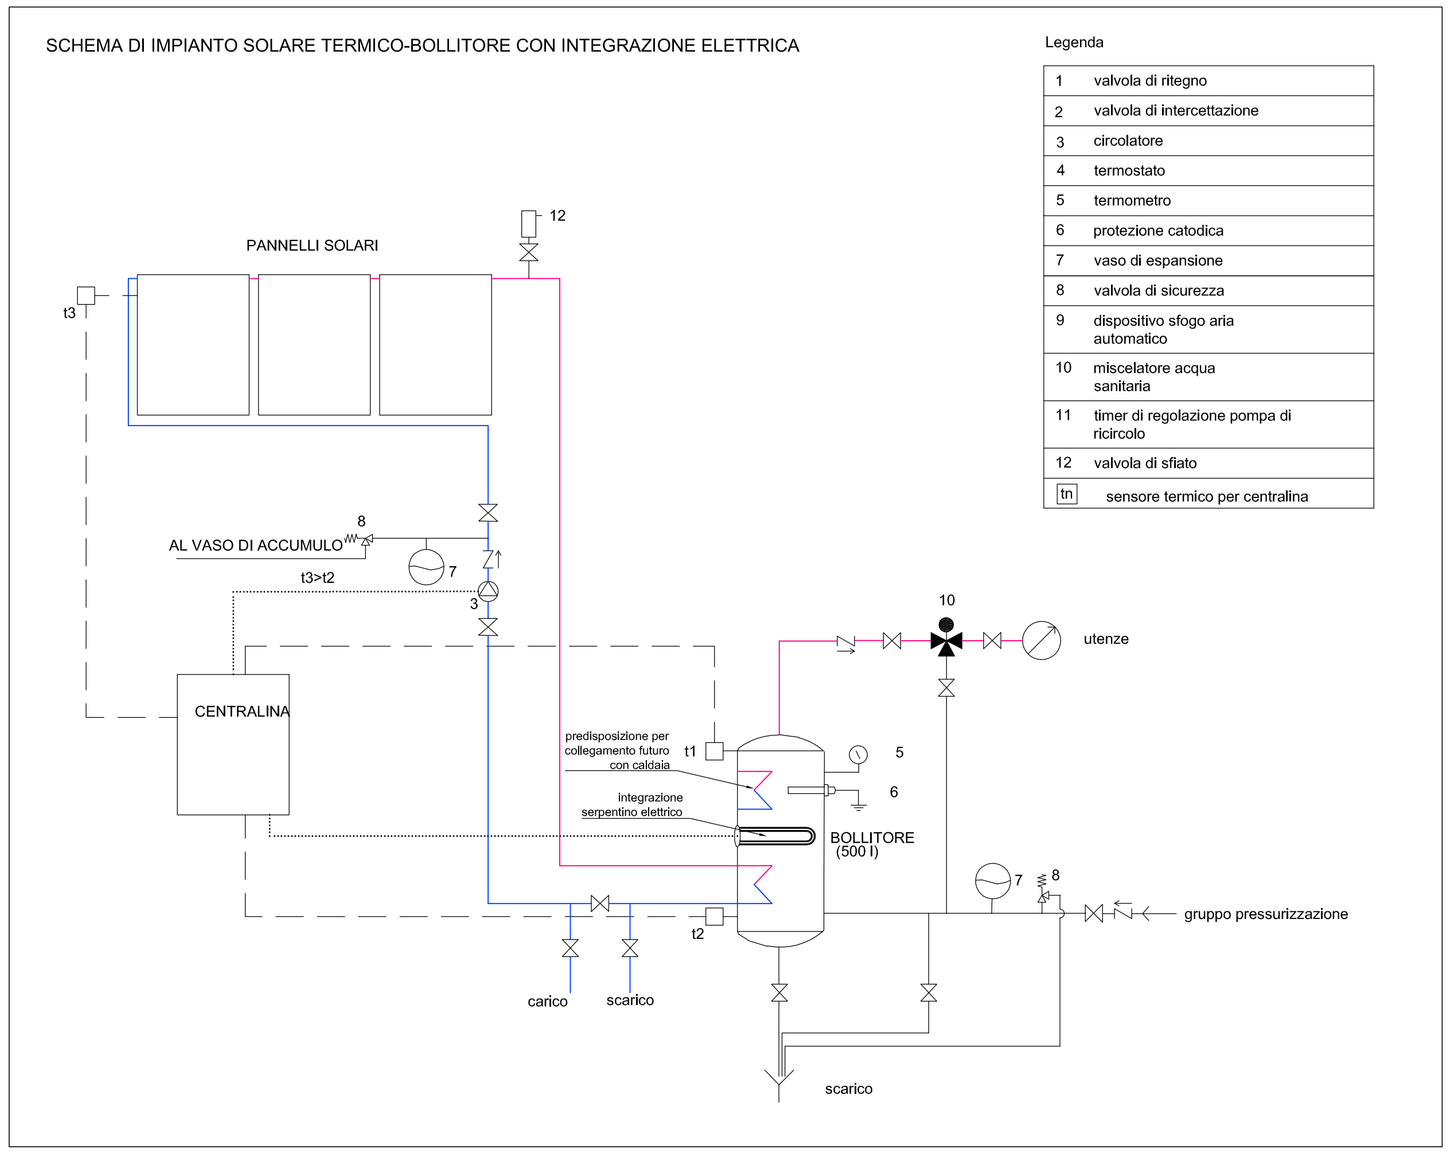

Legenda

1	valvola di ritegno
2	valvola di intercettazione
3	circolatore
4	termostato
5	termometro
6	protezione catodica
7	vaso di espansione
8	valvola di sicurezza
9	dispositivo sfogo aria automatico
10	miscelatore acqua sanitaria
11	timer di regolazione pompa di ricircolo
12	valvola di sfiato
tn	sensore termico per centralina

Legenda

	Tubazione in acciaio 1"1/2
	Tubazione in acciaio 2"
	Tubazione in acciaio 3/4"
	Tubazione in acciaio 3/4"
	Tubazione in acciaio 3/4"
	Tubazione in acciaio 3/4"
	Tubazione in acciaio 3/4"
	Valvola di intercettazione
	Valvola di ritegno
	Vaso di espansione
	Valvola di sicurezza
	Gruppo di pressurizzazione impianto acqua idrica sanitaria
	Bollitore
	Collettore acqua fredda
	Collettore acqua calda

COMUNE DI VILLAFRANCA SICULA

PROVINCIA DI AGRIGENTO

OGGETTO: *LAVORI DI MANUTENZIONE STRAORDINARIA, ADEGUAMENTO ALLE NORME DI SICUREZZA E ABBATTIMENTO BARRIERE ARCHITETTONICHE DELLA PALESTRA A SERVIZIO DELLA SCUOLA MEDIA DEL COMUNE DI VILLAFRANCA SICULA*

PROGETTO ESECUTIVO

UBICAZIONE: VILLAFRANCA SICULA (AGRIGENTO) VIA CANNICELLA

ELABORATO: IMPIANTI TECNOLOGICI

IMPIANTO IDRICO SANITARIO
PIANTA DELLE UTENZE E DISTRIBUZIONE

TAV. N° 3.2.2

SCALA 1:100

IL RAPPR. LEGALE DELL'ENTE .....

L'UTC .....