



**COMUNE DI VILAFRANCA SICULA**  
*PROVINCIA DI AGRIGENTO*

**OGGETTO:**

*RECUPERO E VALORIZZAZIONE DELLA PIAZZA BELVEDERE*  
*PROGETTO ESECUTIVO*

**UBICAZIONE:** VILAFRANCA SICULA (AG) P.ZZA BELVEDERE

**ELABORATO:** ARCHITETTONICI

PLANIMETRIA DI PROGETTO E PARTICOLARI COSTRUTTIVI

ELAB. N°

2.3

REV.

SCALA



varie

IL RAPPR. LEGALE DELL'ENTE

L'UTC

.....

.....

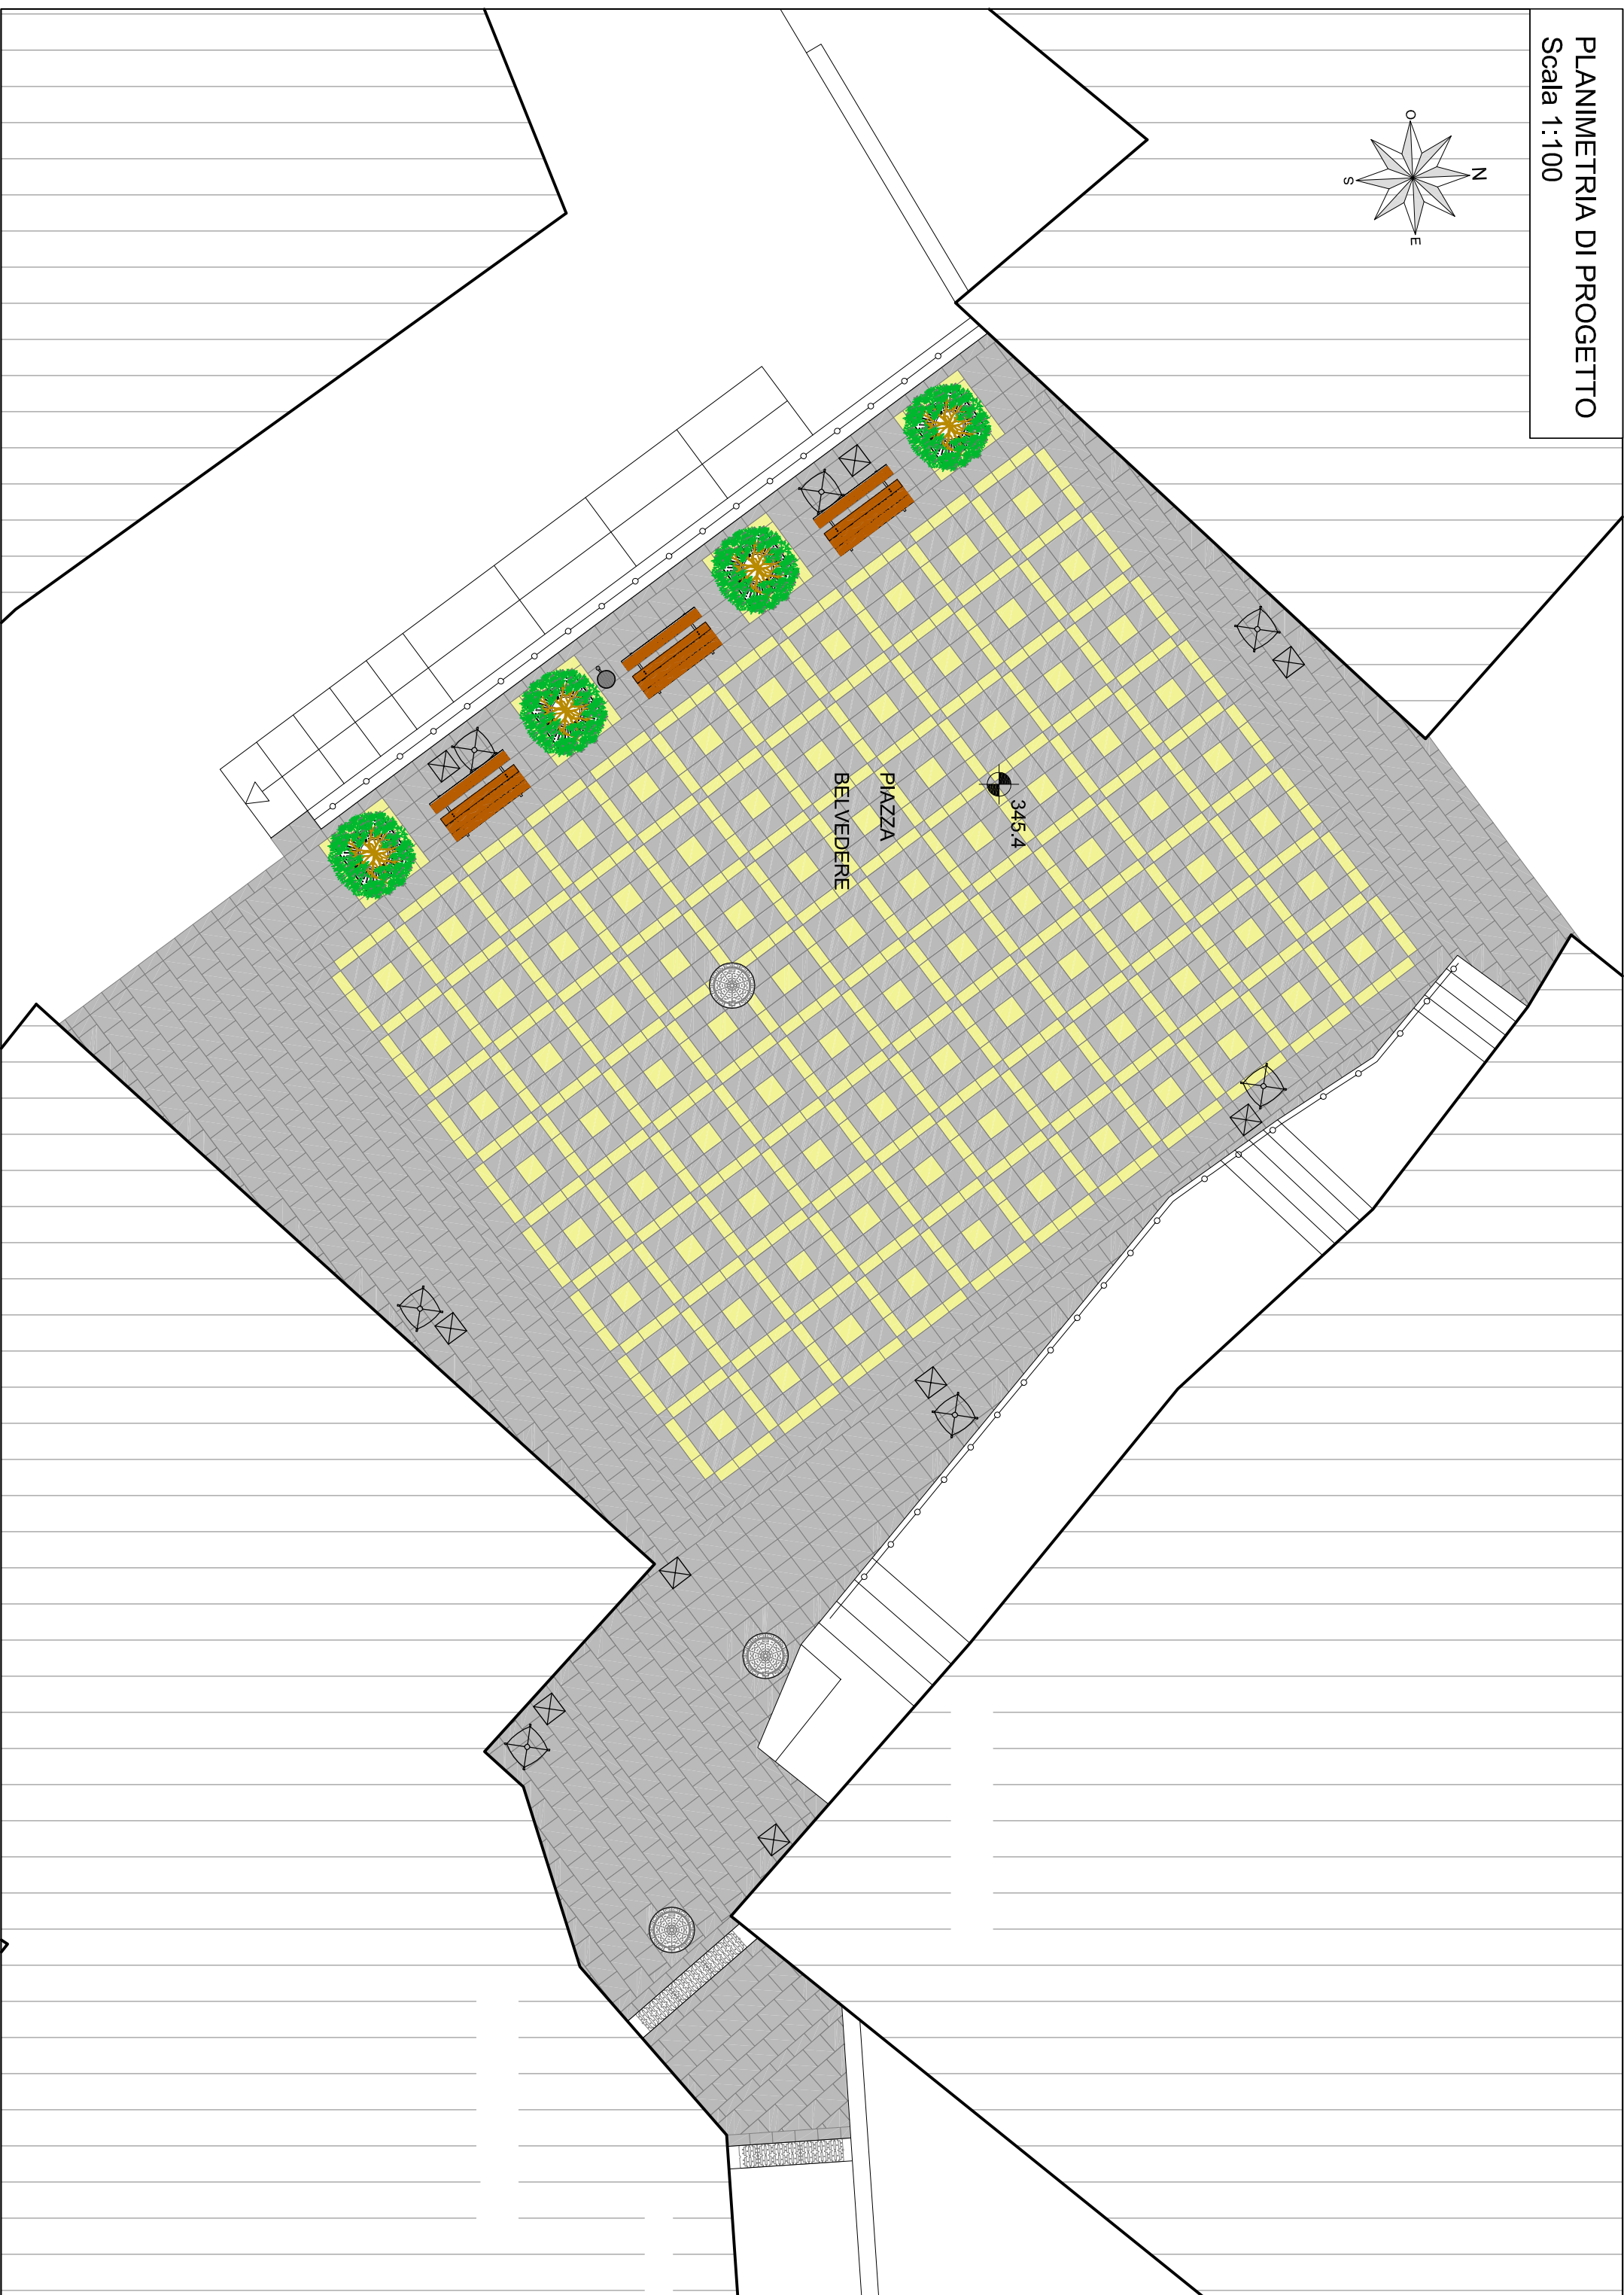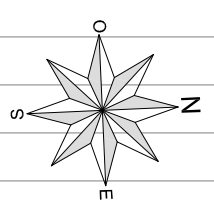


# PARTICOLARE PAVIMENTAZIONI ESISTENTI E DI PROGETTO


Scala 1:20

## PAVIMENTAZIONE ESISTENTE

Pavimentazione autobloccante in calcestruzzo vibrocompresso

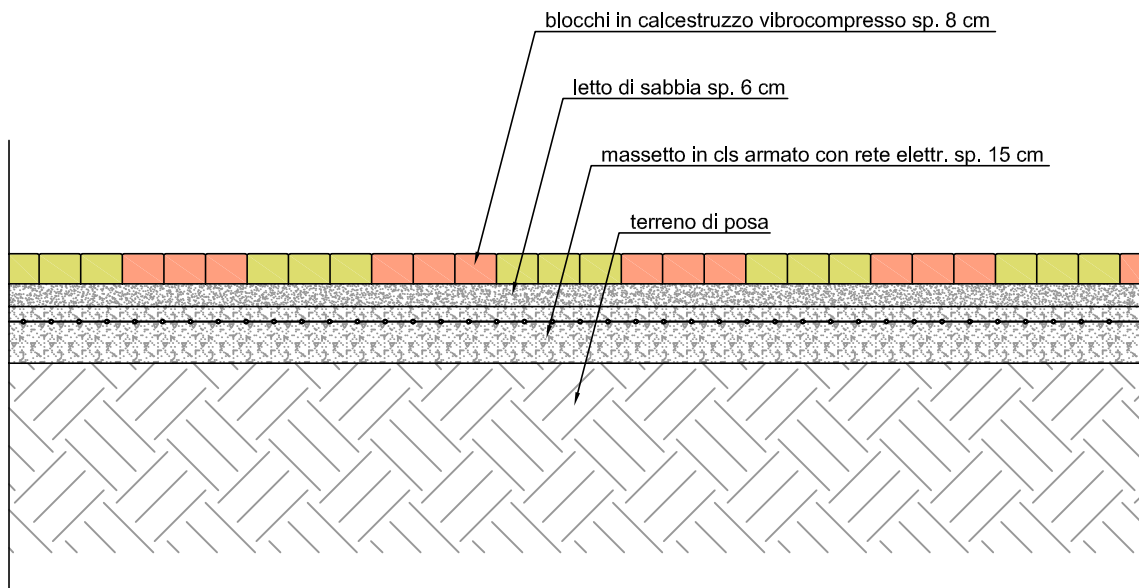

Pavimentazione in conglomerato bituminoso e massetto in cls

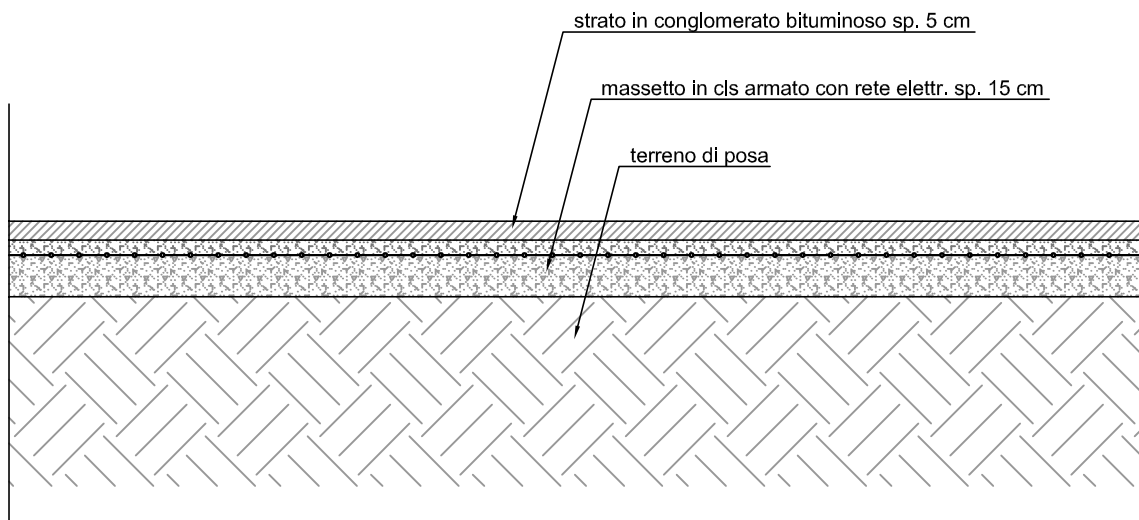

## PAVIMENTAZIONE DI PROGETTO

Pavimentazione in monostrato vulcanico

